


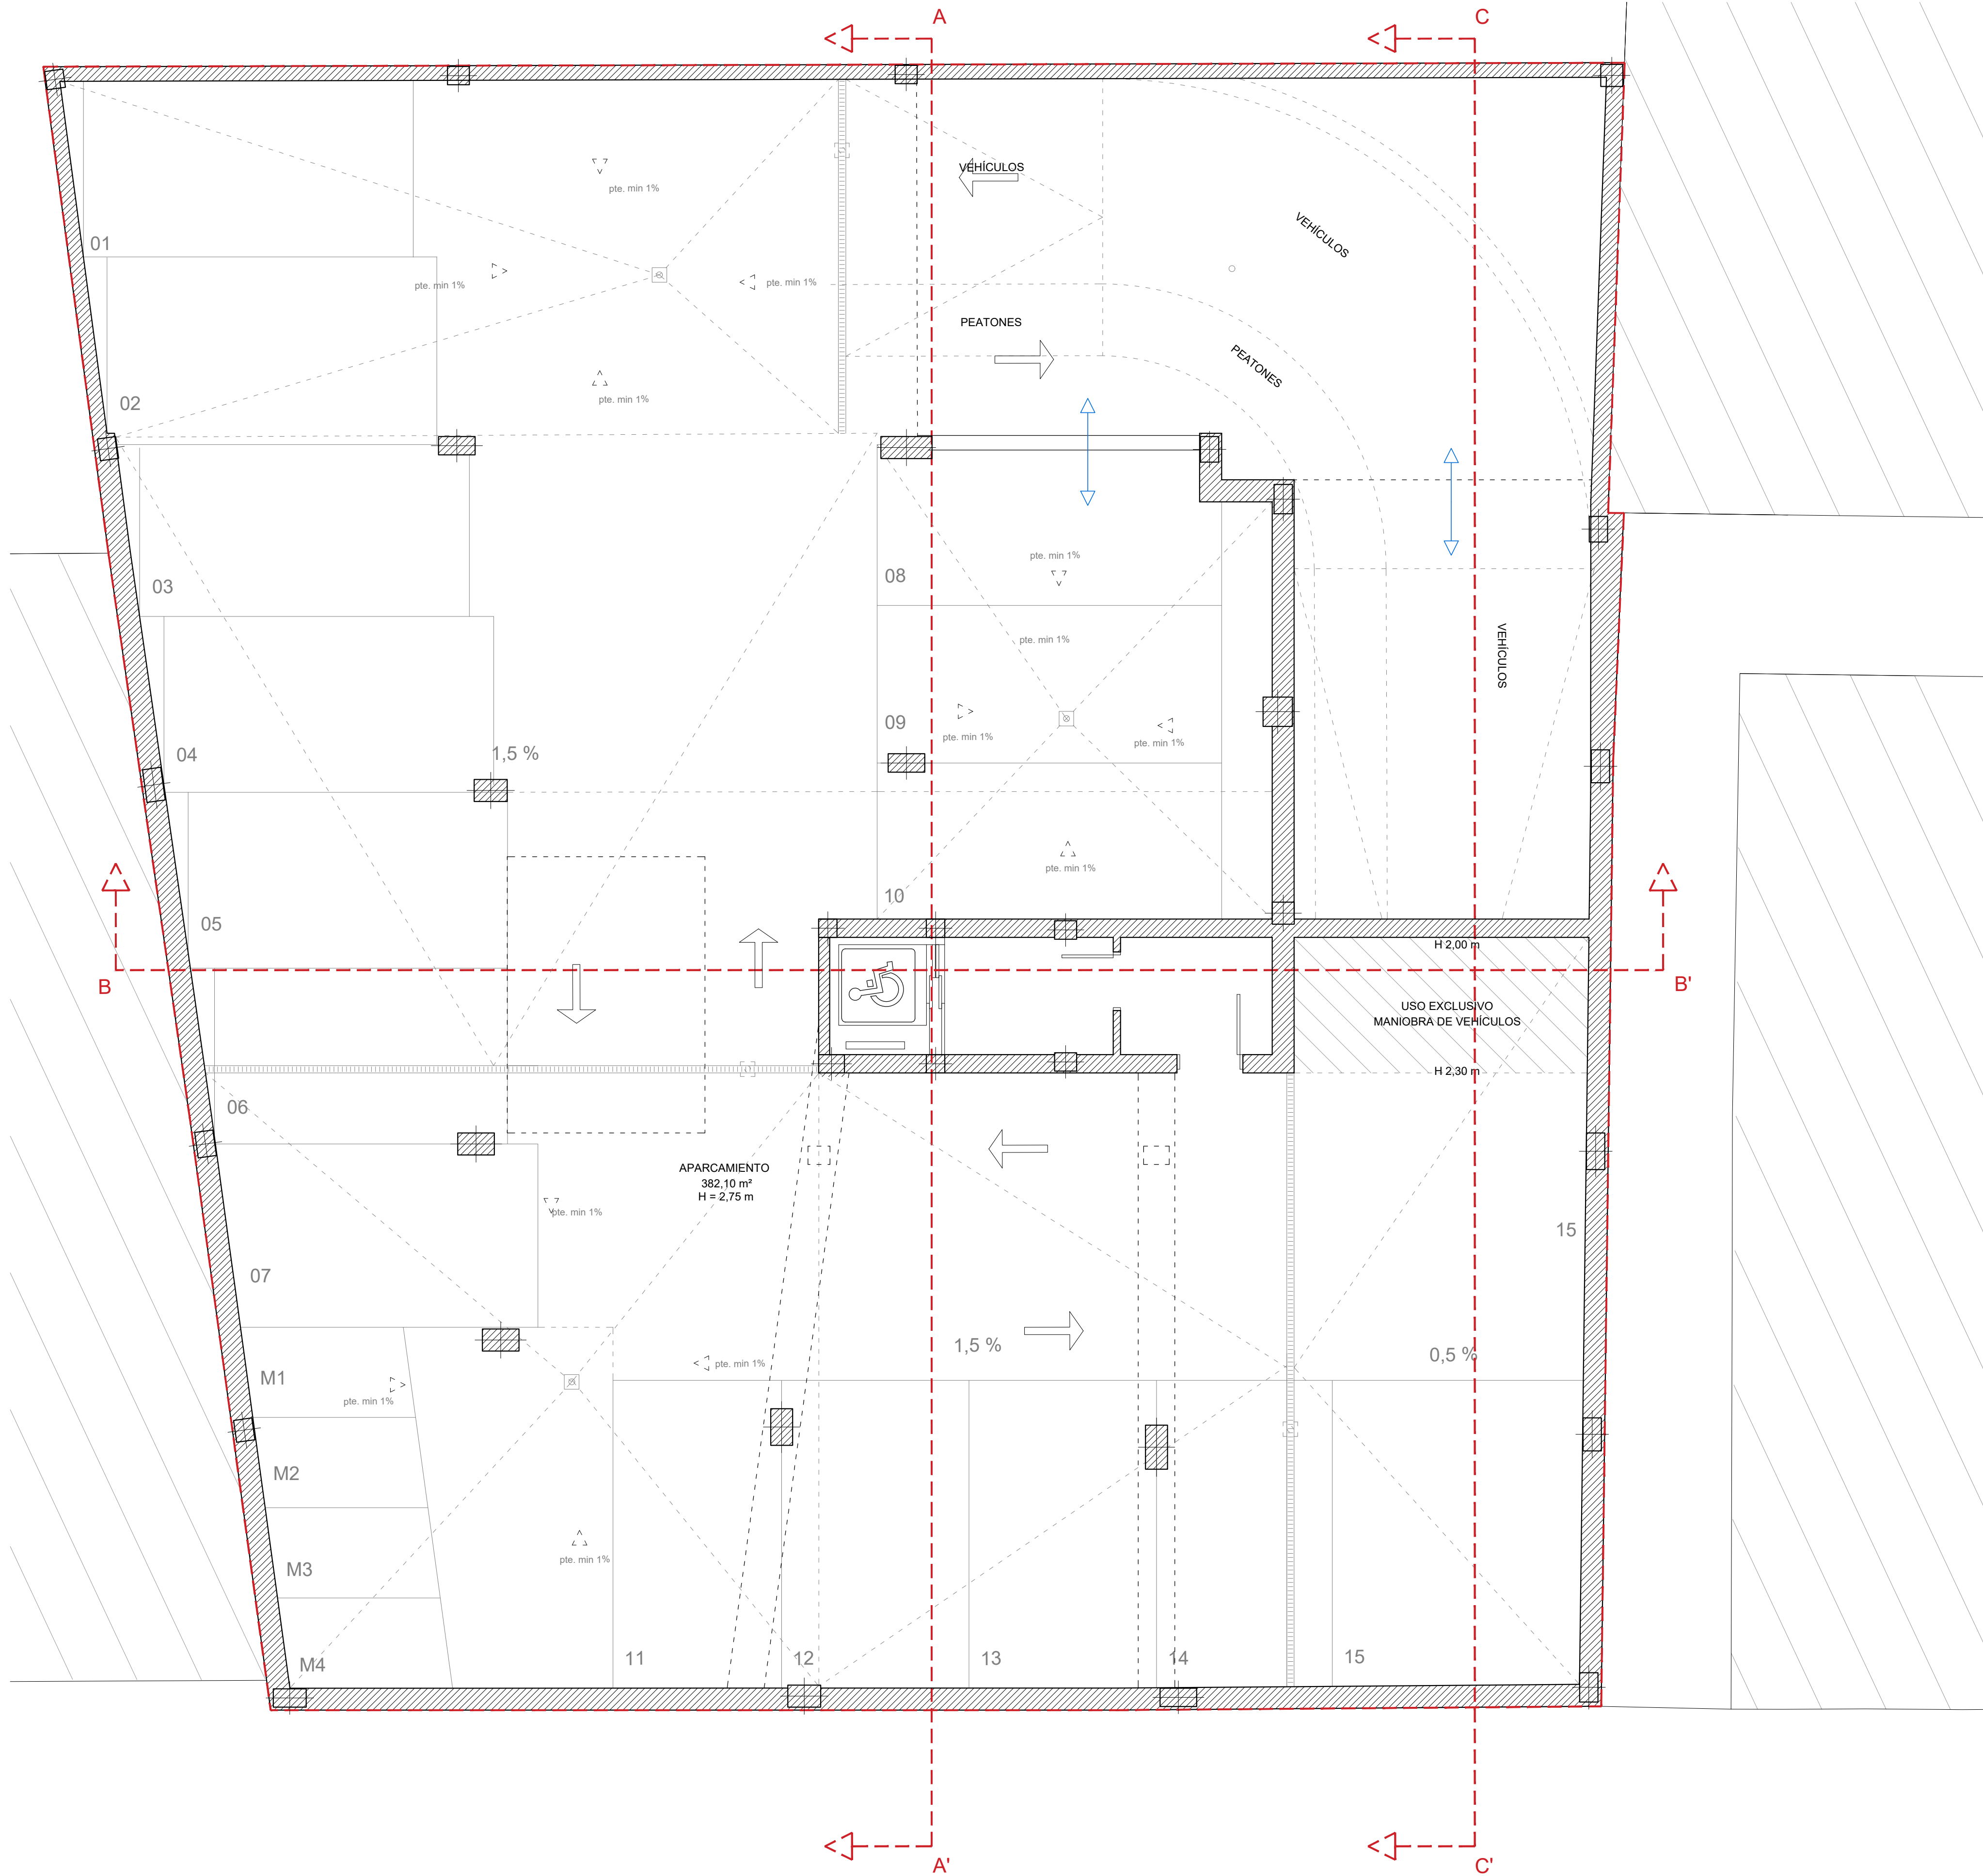



PLANAS ARQUITECTURA

expediente

plano numero

2450

C 04

planta sótano - distribución y superficies

e:1/50

obra:	edificio de 17 viviendas, 2 locales y aparcamiento en planta sótano
fase:	proyecto de edificación
situación:	calle ignacio requer nº8, sant antoni de portmany
promotor:	lebrusan real estate s.l.
fecha:	ibiza, noviembre, 2021

Prohibida la reproducción total o parcial, sea por el medio que sea, sin permiso expreso de los autores
Las obras no podrán iniciarse en tanto no se disponga de la perceptiva licencia municipal de obras
Las medidas deberán ser verificadas en obra
JAVIER PLANAS RAMA es Responsable del tratamiento de conformidad con el GDPR y la LOPDGD
Puede ver la política de privacidad en www.planasarquitectura.studio y ejercer sus derechos en info@planasarquitectura.studio

RR 22/10/18
RR 01/10/20
MB 09/03/21
AM 09/09/21



JAVIER PLANAS RAMIA
arquitecto